


WE S

1 - ZI. APP. (4)

SCHN. I

SCHN. II

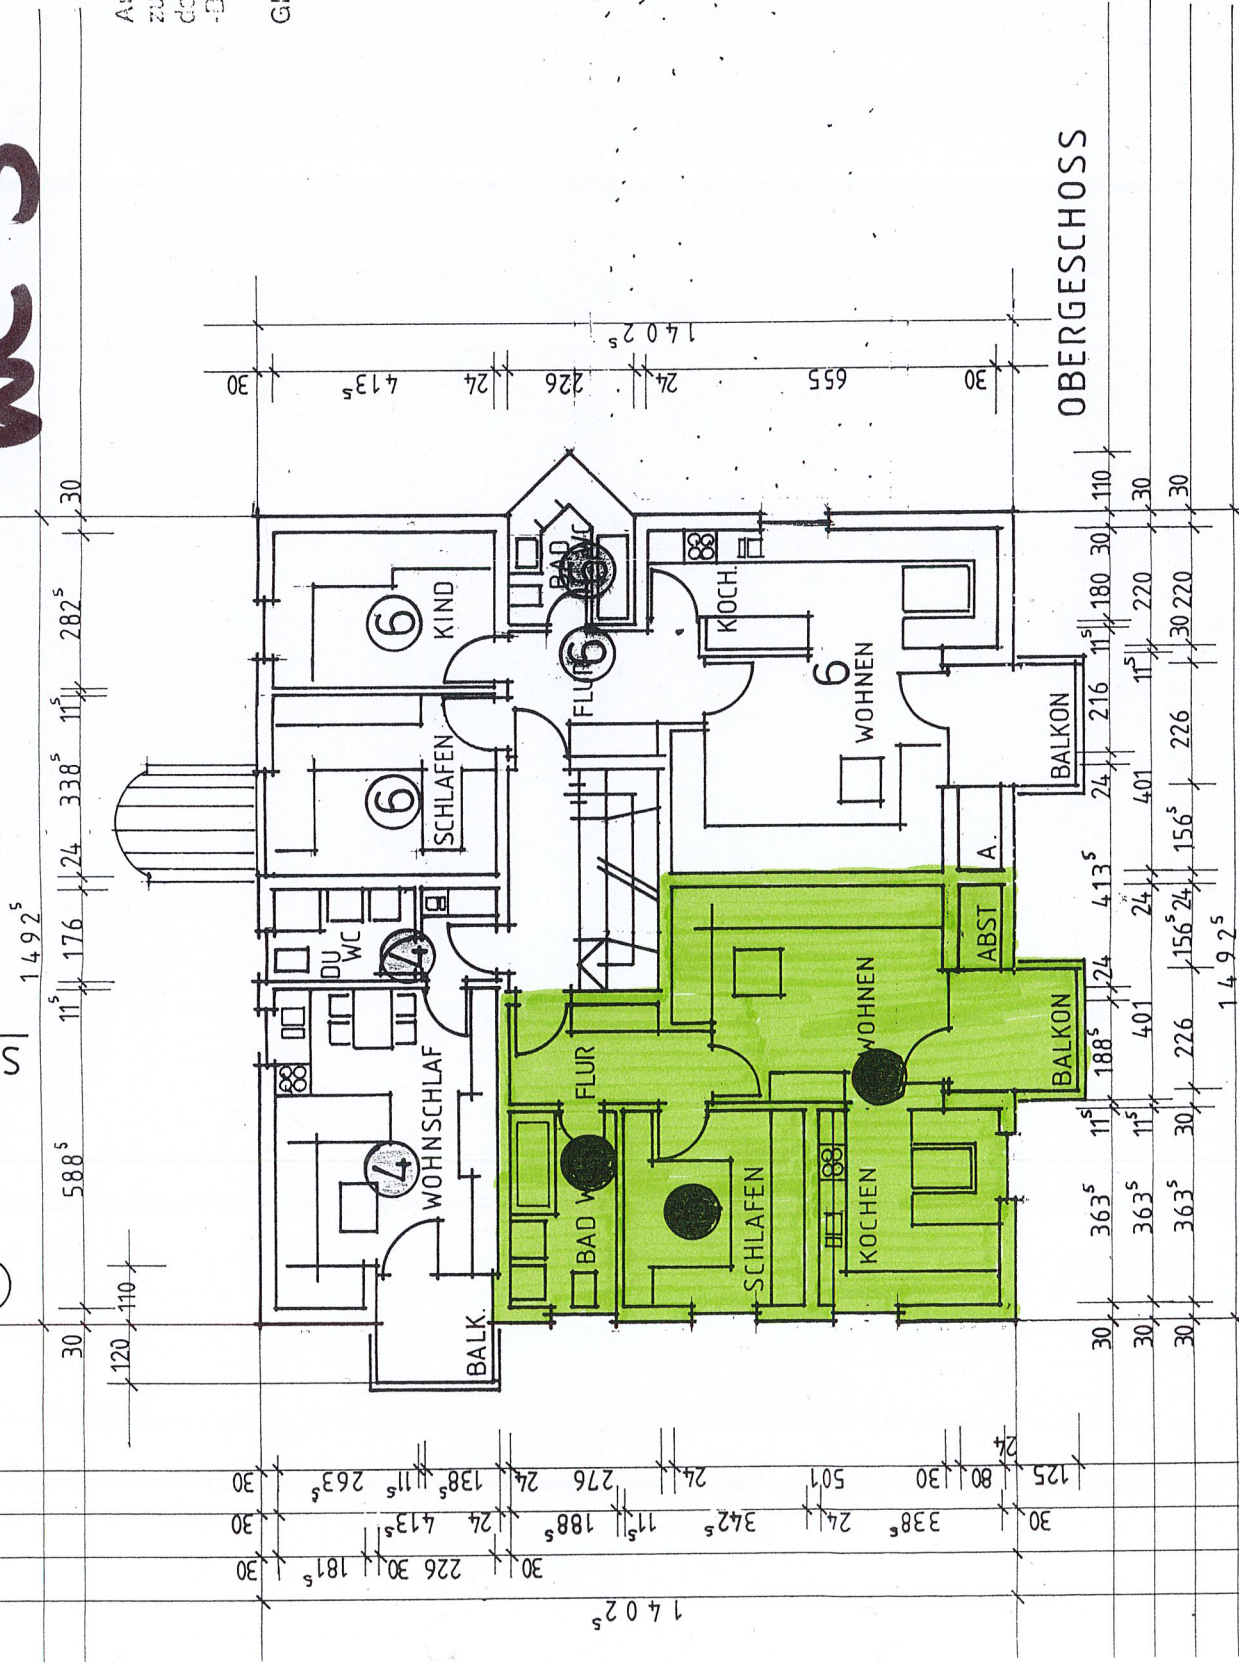

Aufteilungsplan
zur Beschreibung vom
des Landratsamtes Glauchau
-Bauordnungsamt-


Glauchau, 02. NOV. 1992, Sitz
Landratsamt Glauchau
-Bauordnungsamt-

Teilungserklärung

Wohnhaus Haus Nr. 18
Niederlungwitz

Grundriss OG M 1:100

ANERKANNT: Donzdorf, den 23.9.92

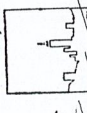

PLANIMOS
Architekt

Zettachring 2 - im Business-Park
7080 Stuttgart 80

GEFERTIGT: Donzdorf, den 23.9.92

Planungsbüro H. Symmura
Dipl. Ing. (FH)
Kaltenfeldstraße 40
3322 Donzdorf-Winzingen
Telefon 07162/29196
Telefax 07162/24096