
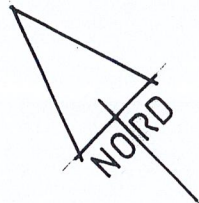


WE 01

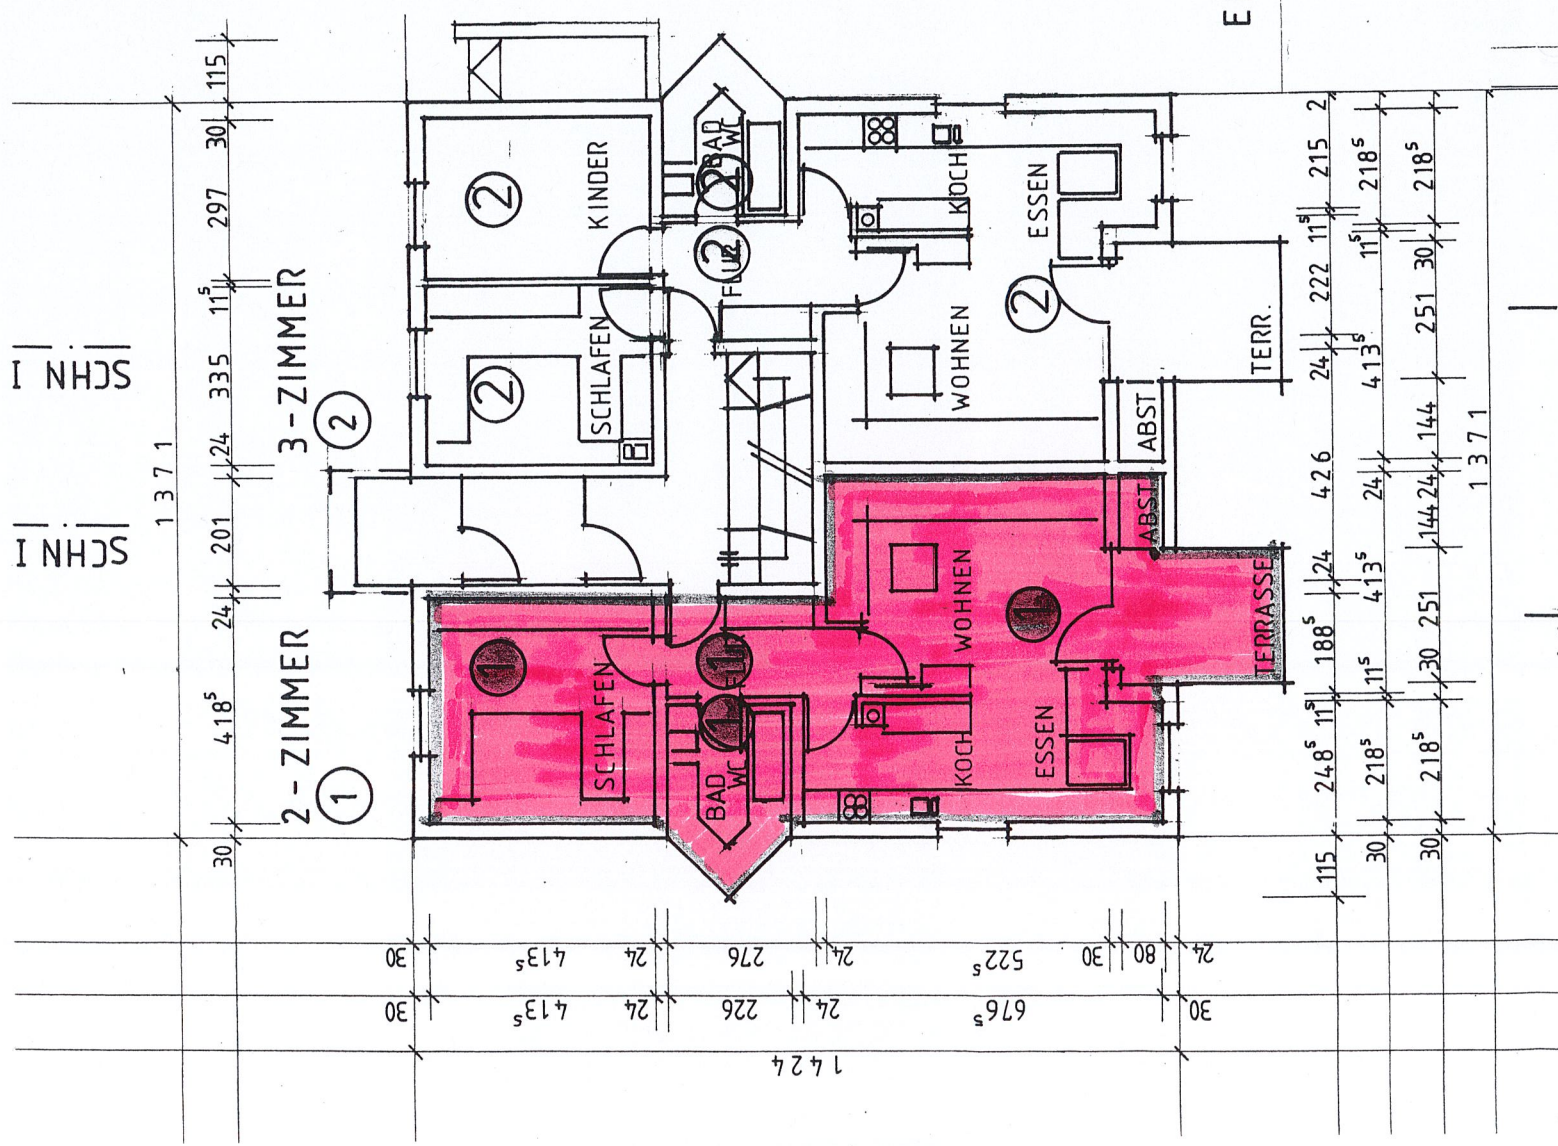


Aufteilungsplan
zur Beschreibung vom 06. OKT. 1992
des Landratsamtes Glauchau
-Bauordnungsamt-

Glauchau, 8.10.92 Btlz
Landratsamt Glauchau
-Bauordnungsamt-

Teilungserklärung
Wohnhaus Haus Nr. 10
Niederlungwitz
Grundriss EG M 1:100

ANERKANNT: Donzdorf, den 23.9.92

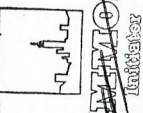

Zettachring 2 - im Business-Park
7000 Stuttgart 80
Telefon 0714 / 420 92 39.92
GEFERTIGT: Donzdorf, den 23.9.92
(Der Bauherr)

Planungsbüro H. Szymund
Dipl. Ing. (FH)
Kalterfeldstraße 40
7322 Donzdorf-Winzingen
Telefon 07162/29196
Telefax 07162/29196

ME 01

