


Meerane

Rosa-Luxemburg-Straße 22

Obergeschoß Teil C (Haus 2)

WE 14 - Gewerbe - nicht sichtbar - unter 16 u. 17

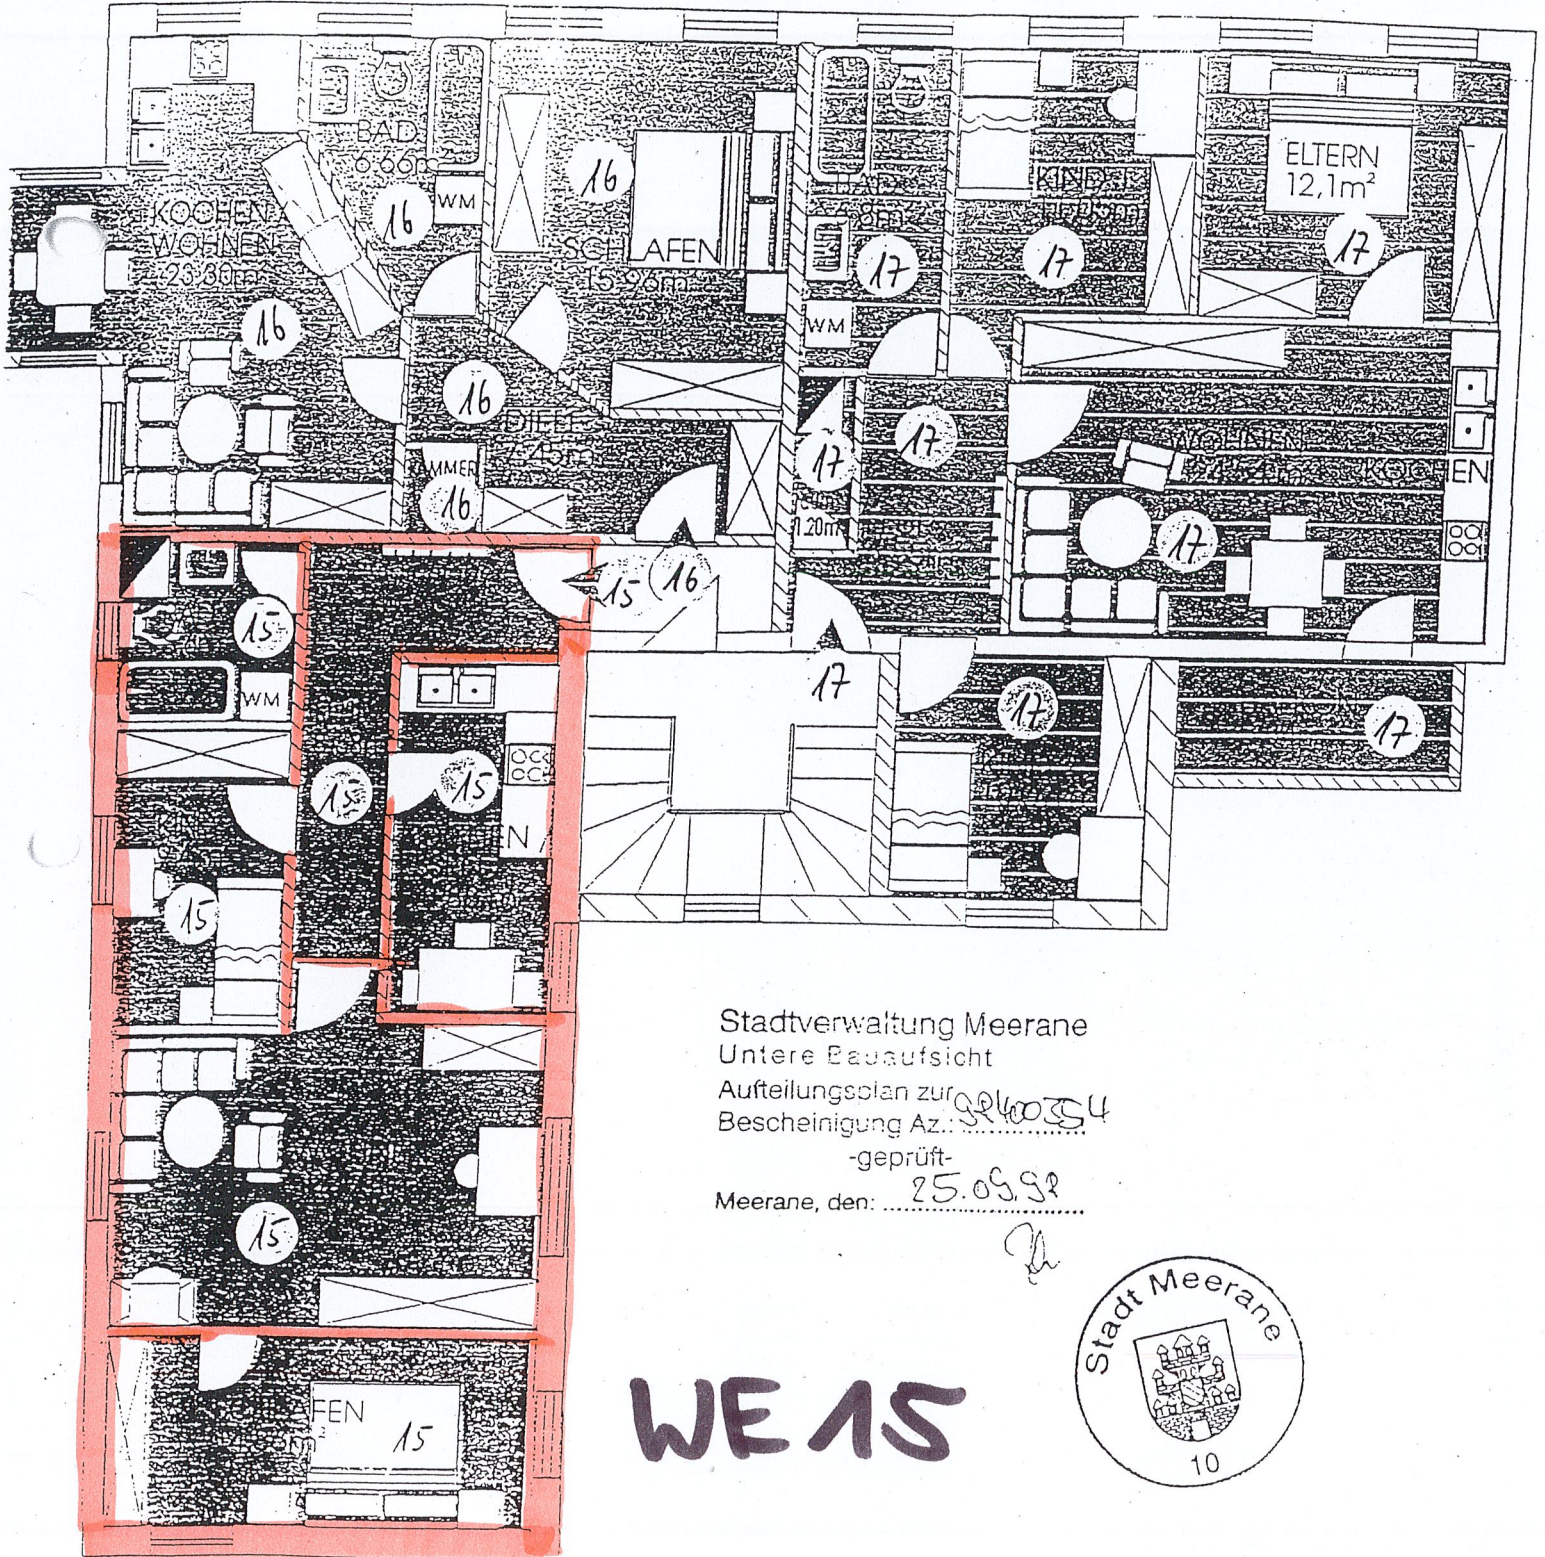

Stadtverwaltung Meerane
Untere Bauaufsicht
Aufteilungsplan zur
Bescheinigung Az.: 32400354
-geprüft-
Meerane, den: 25.09.92

[Handwritten signature]

WE 15

