




Flurstück: 899
Gemarkung: Meerane (3918)

Gemeinde: Stadt Meerane
Kreis: Landkreis Zwickau

5636752

33321284

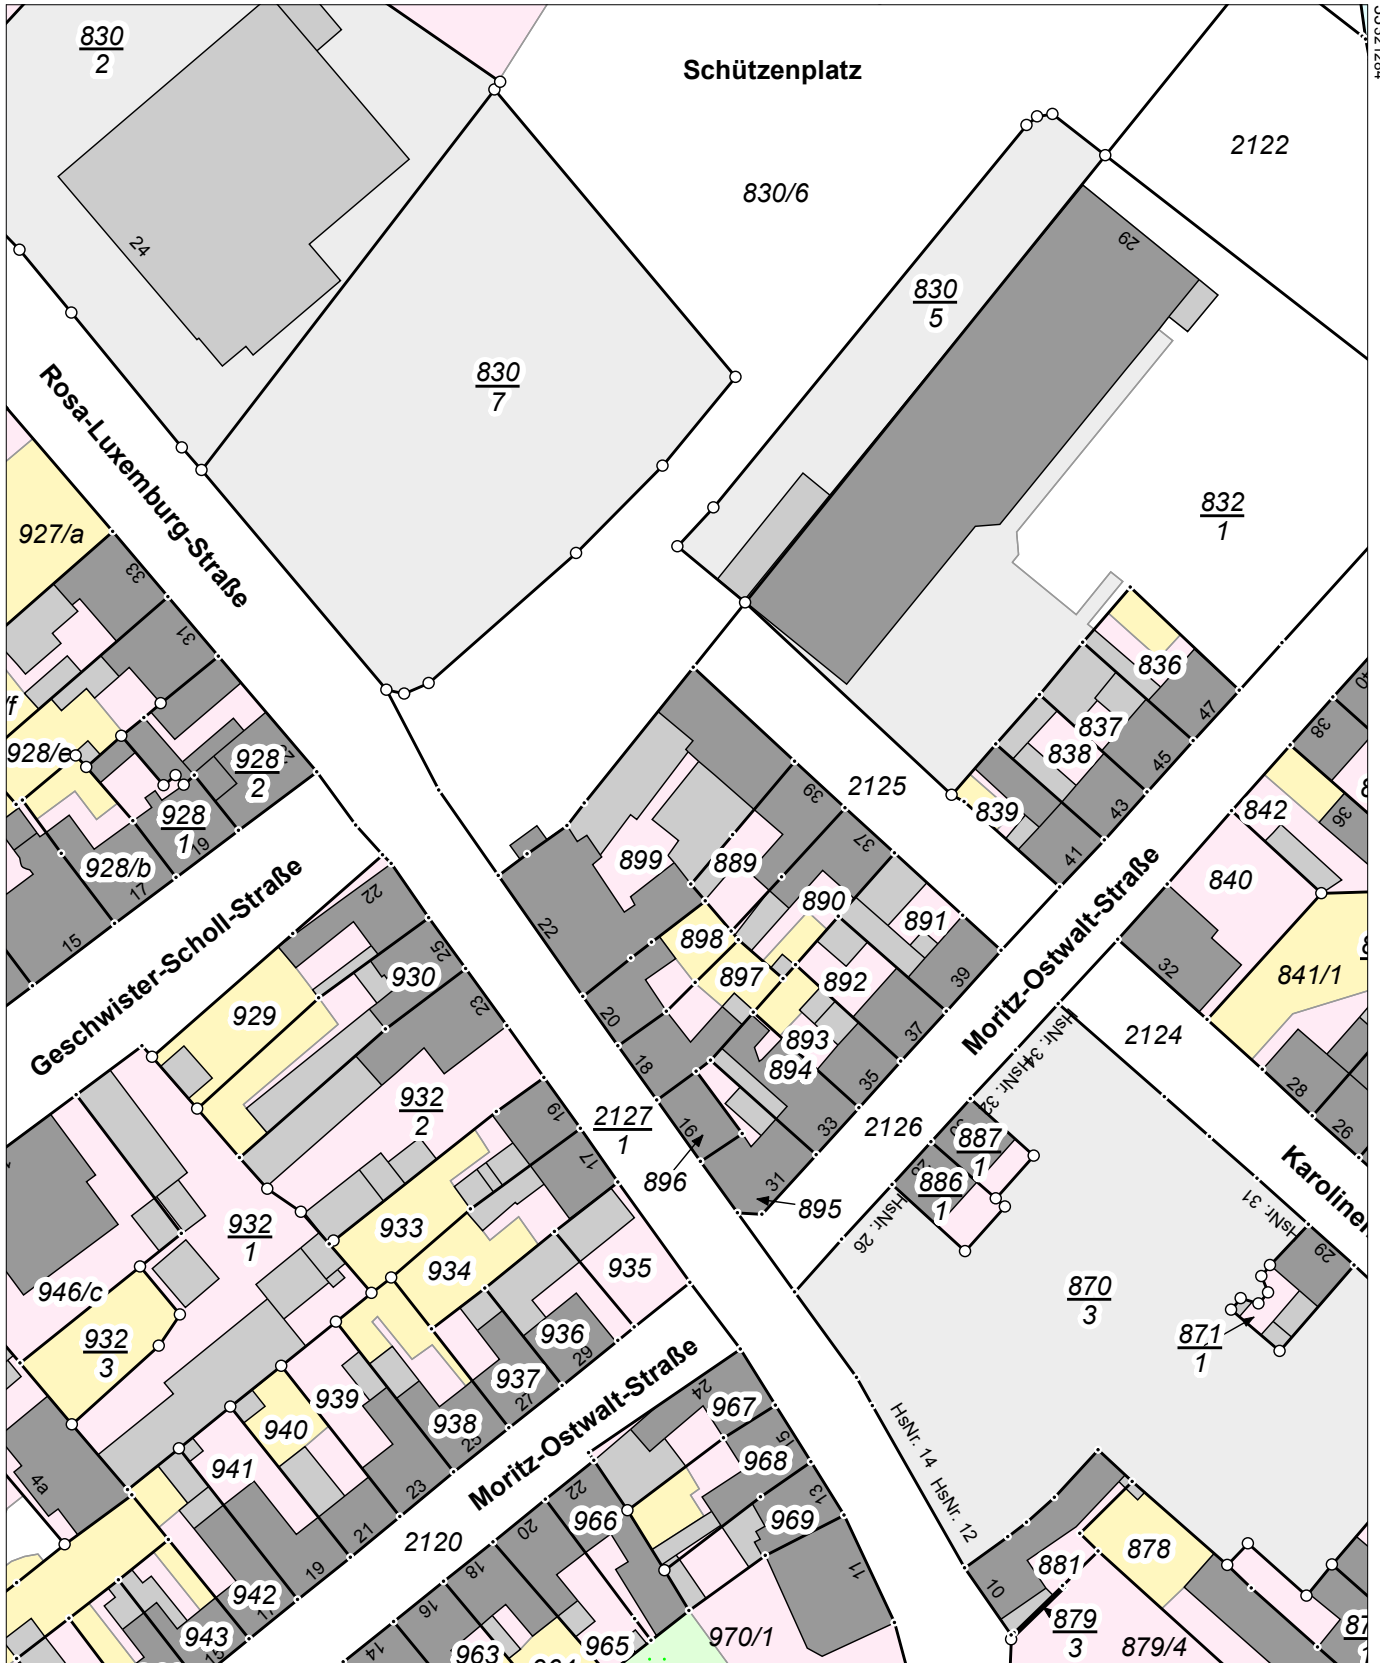

33321104

5636532

Maßstab 1:1000 Meter

Benutzung der Daten des Liegenschaftskatasters nach Maßgabe von § 13 des Sächsischen Vermessungs- und Katastergesetzes.
Der Auszug aus dem Liegenschaftskataster ist zur Entnahme von Maßen, insbesondere von Grenzmaßen oder Grenzabständen nicht geeignet.
Gefertigt durch: Landkreis Zwickau, Stauffenbergstraße 2, 08066 Zwickau