

AUFTEILUNGSPLAN

gem. § 7 Abs. 4 Nr. 2
des Wohnungseigentums-
gesetzes vom 15.03.1991

Blatt Nr. 7


Stadtverwaltung Zwickau
Untere Bauaufsichtsbehörde

Zwickau, 22.09.2011
Gezeichnet: *Y. Schmidt*

Teilungsplan Leipzigerstr. 104 Zwickau

RDGESCHOSS

Gew. 2

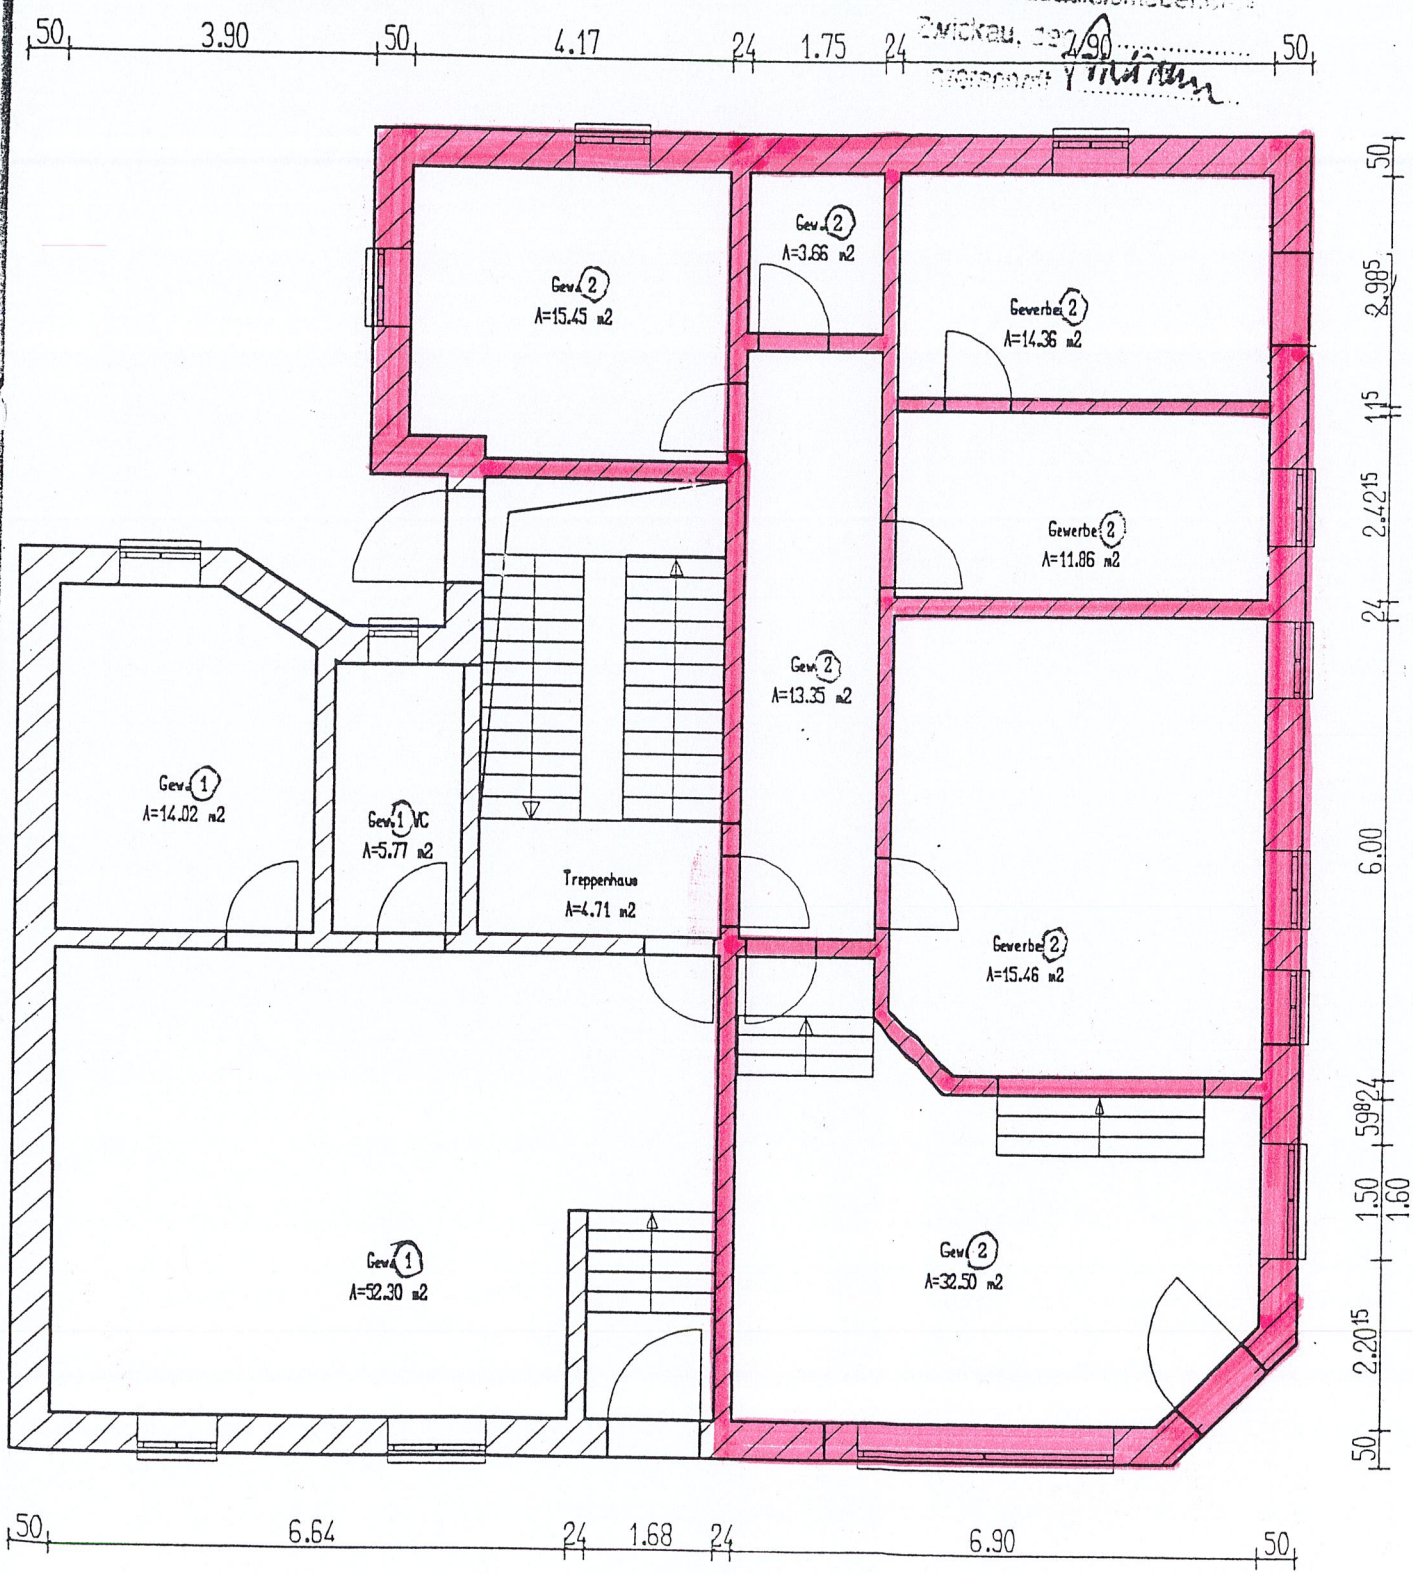

S. Schmidt