

AUFTEILUNGSPLAN

gem. § 7 Abs. 4 Nr. 2
des Wohnungseigentums-
gesetzes vom 15.03.1951

Blatt Nr. 3


Stadtverwaltung Zwickau
Untere Bauaufsichtsstelle

Zwickau, 12.09.1990
Gezeichnet: *Y. Müller*

Teilungsplan Leipzigerstr. 104 Zwickau

RDGESCHOSS

Gew. 1

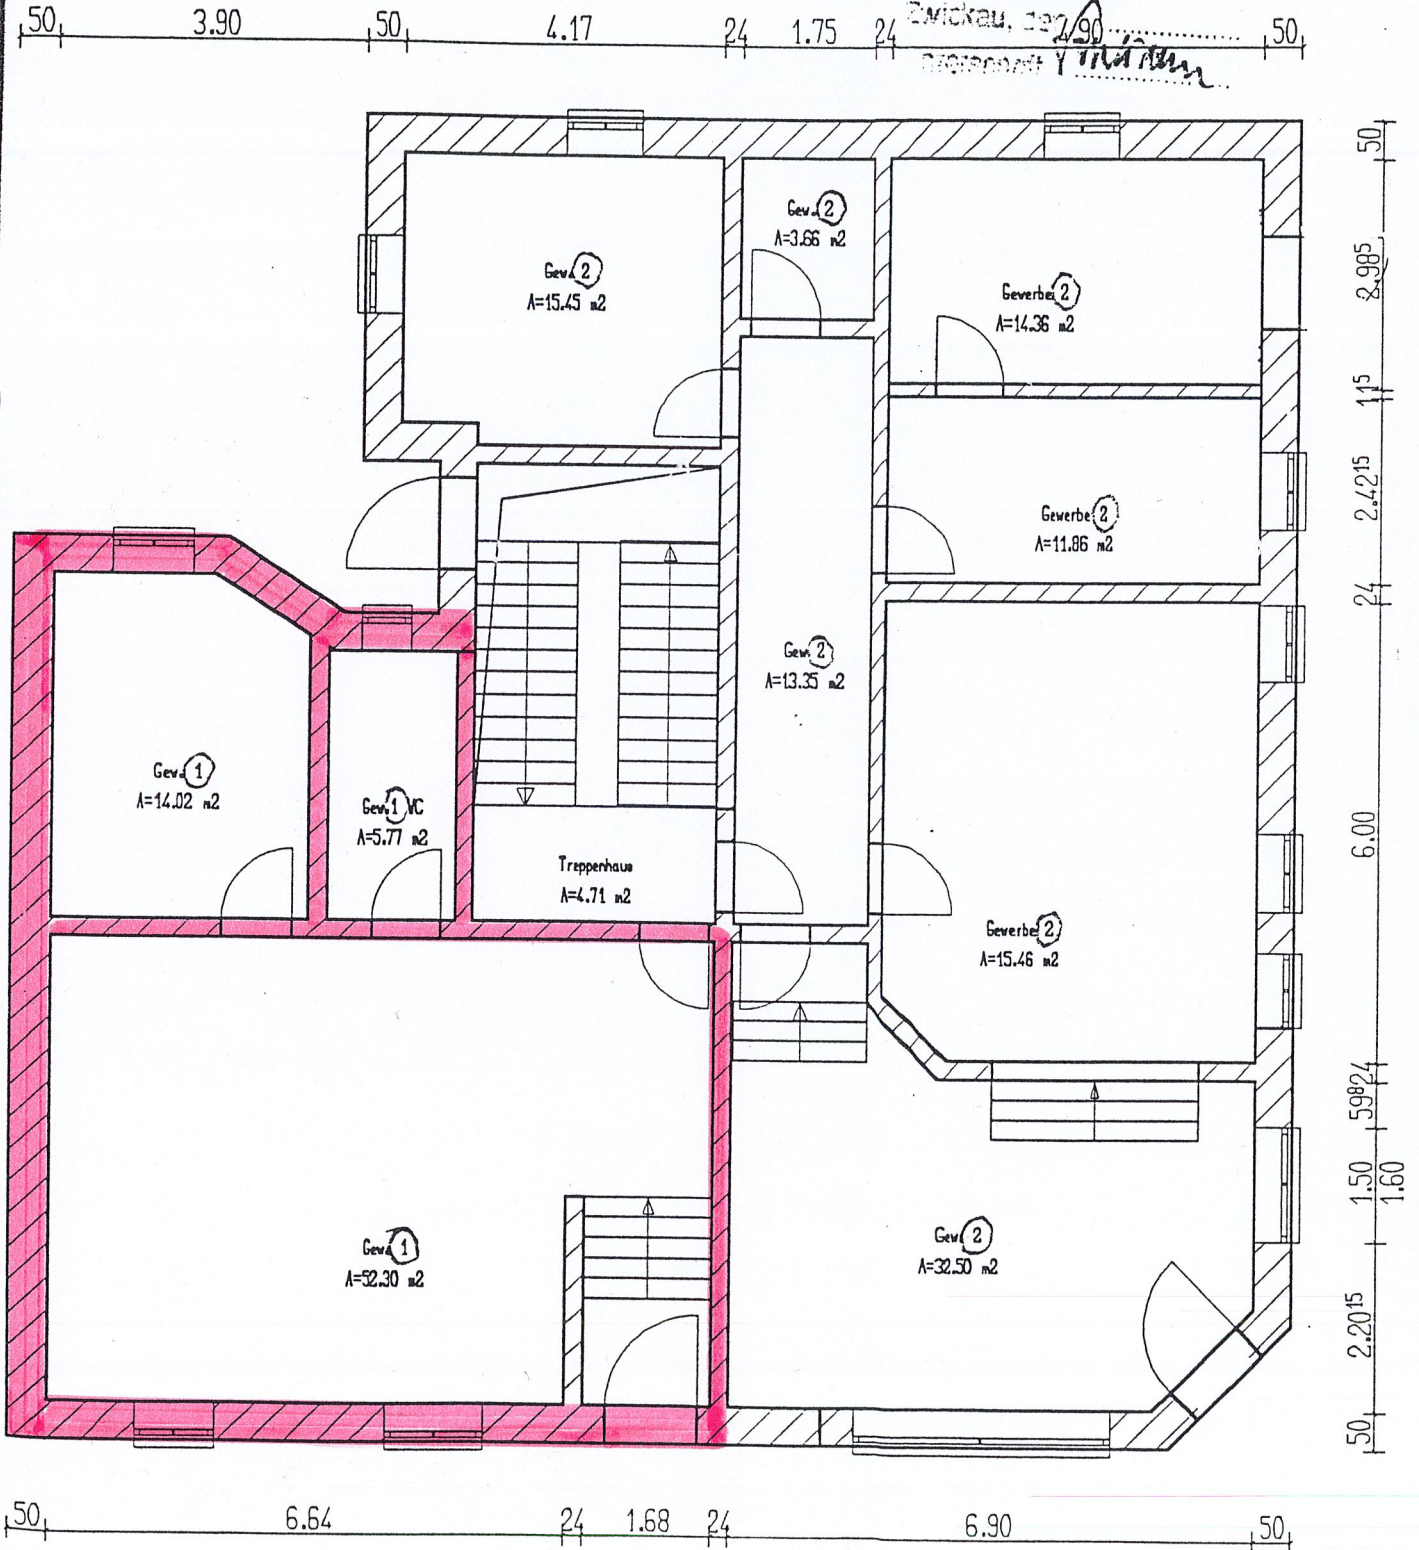

S. Schumann