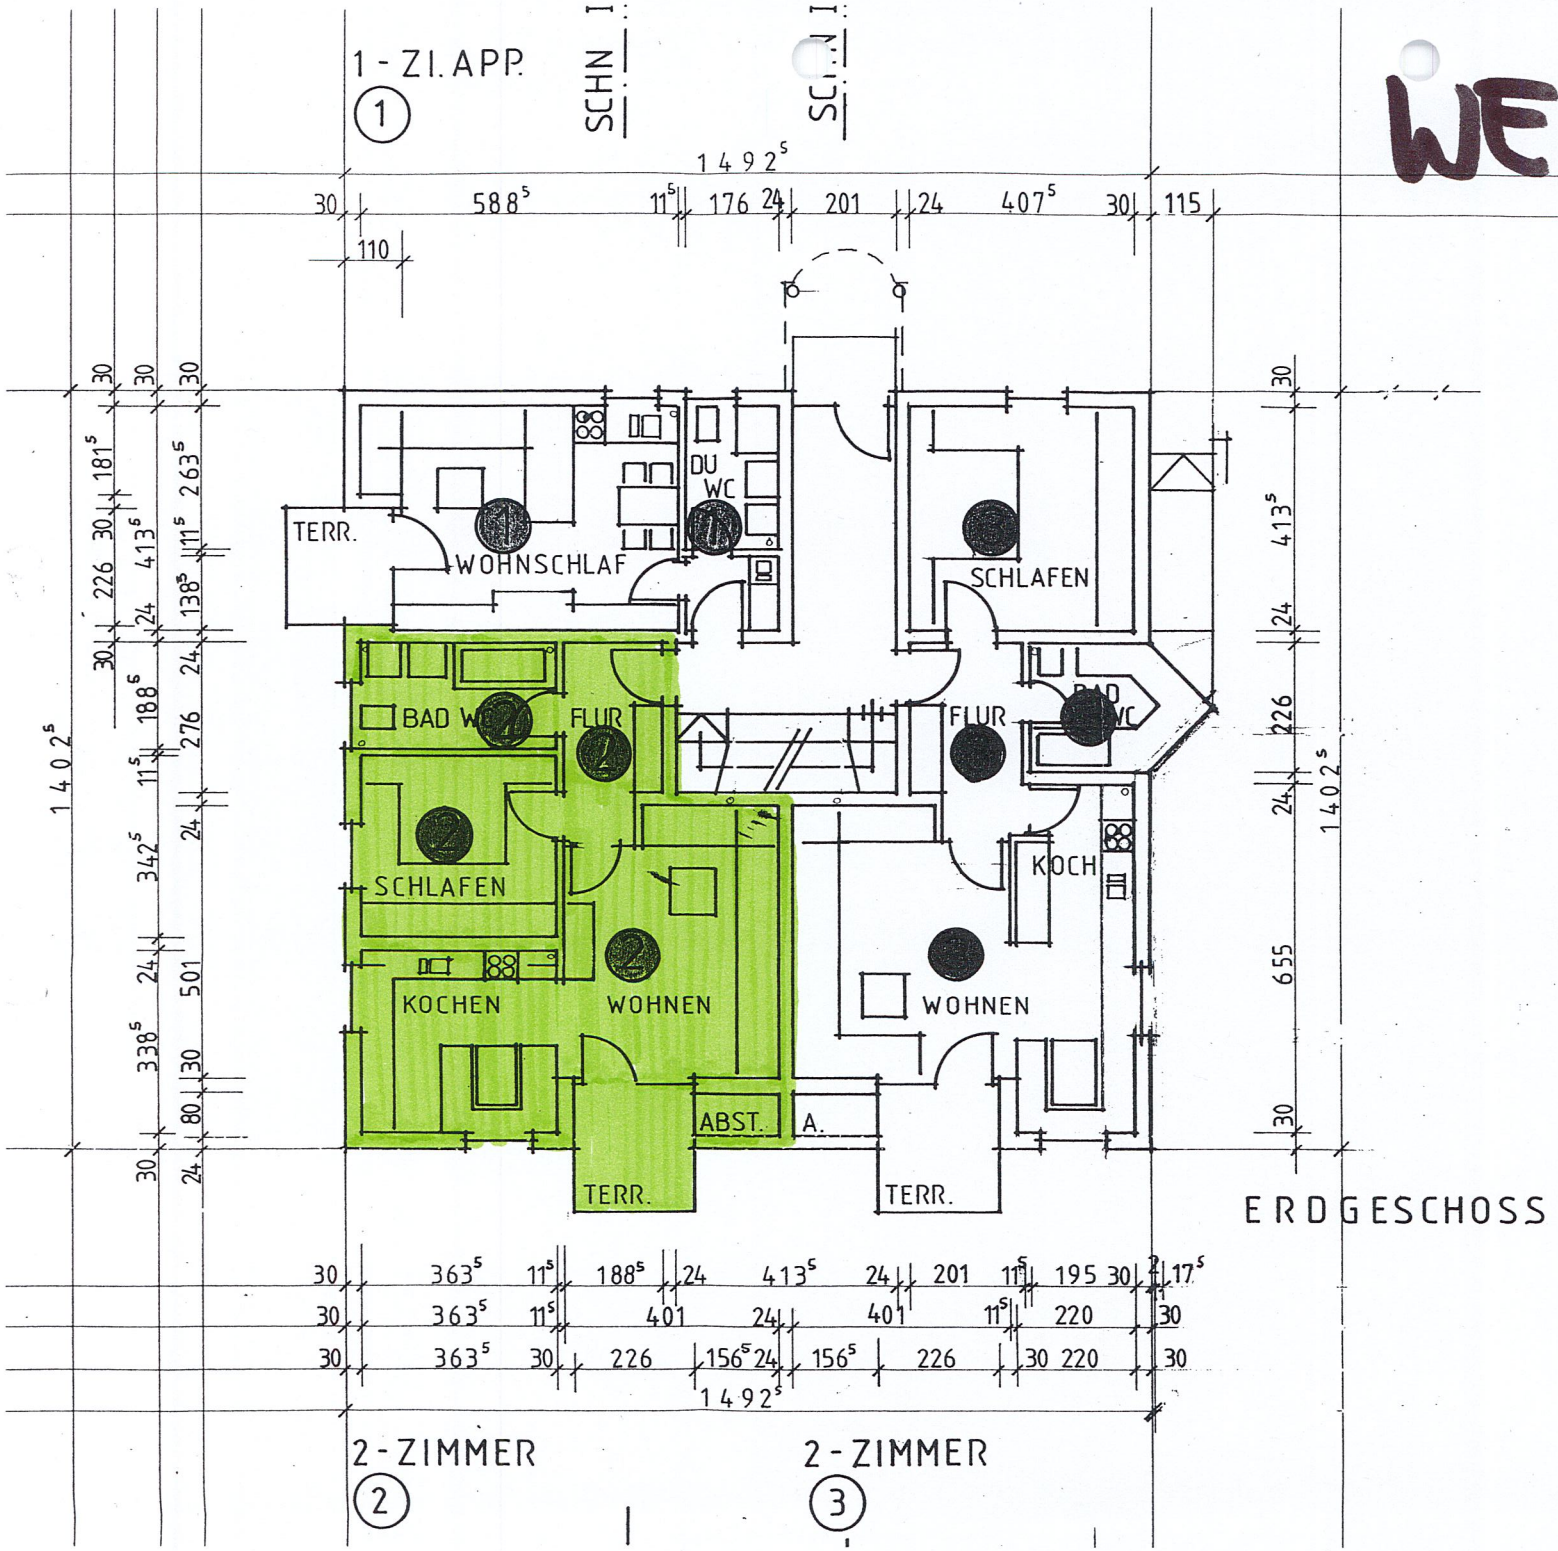



Aufteilungsplan
zur Bescheinigung vom 02. NOV. 1992
des Landratsamtes Glauchau
-Bauordnungsamt-

Glauchau, 02. NOV. 1992 Bilz

Landratsamt Glauchau
-Bauordnungsamt-

# Teilungserklärung

## Wohnhaus Haus Nr. 18
## Niederlungwitz

## Grundriss EG M 1:100

ANERKANNT: Donzdorf, den 23.9.92

TIMMOS
Initiator
Zettachring 2 · im Business-Park
7000 Stuttgart 80
Telefon 0711 / 7 20 92-0

(Der Bauherr)

GEFERTIGT: Donzdorf, den 23.9.92

Planungsbüro K. Sigmund
Dipl. Ing. (FH)
Kaltenfeldstraße 40
7322 Donzdorf-Winzingen
Telefon 07162/29196
Telefax 07162/24036

(Der Architekt)