


WE 16

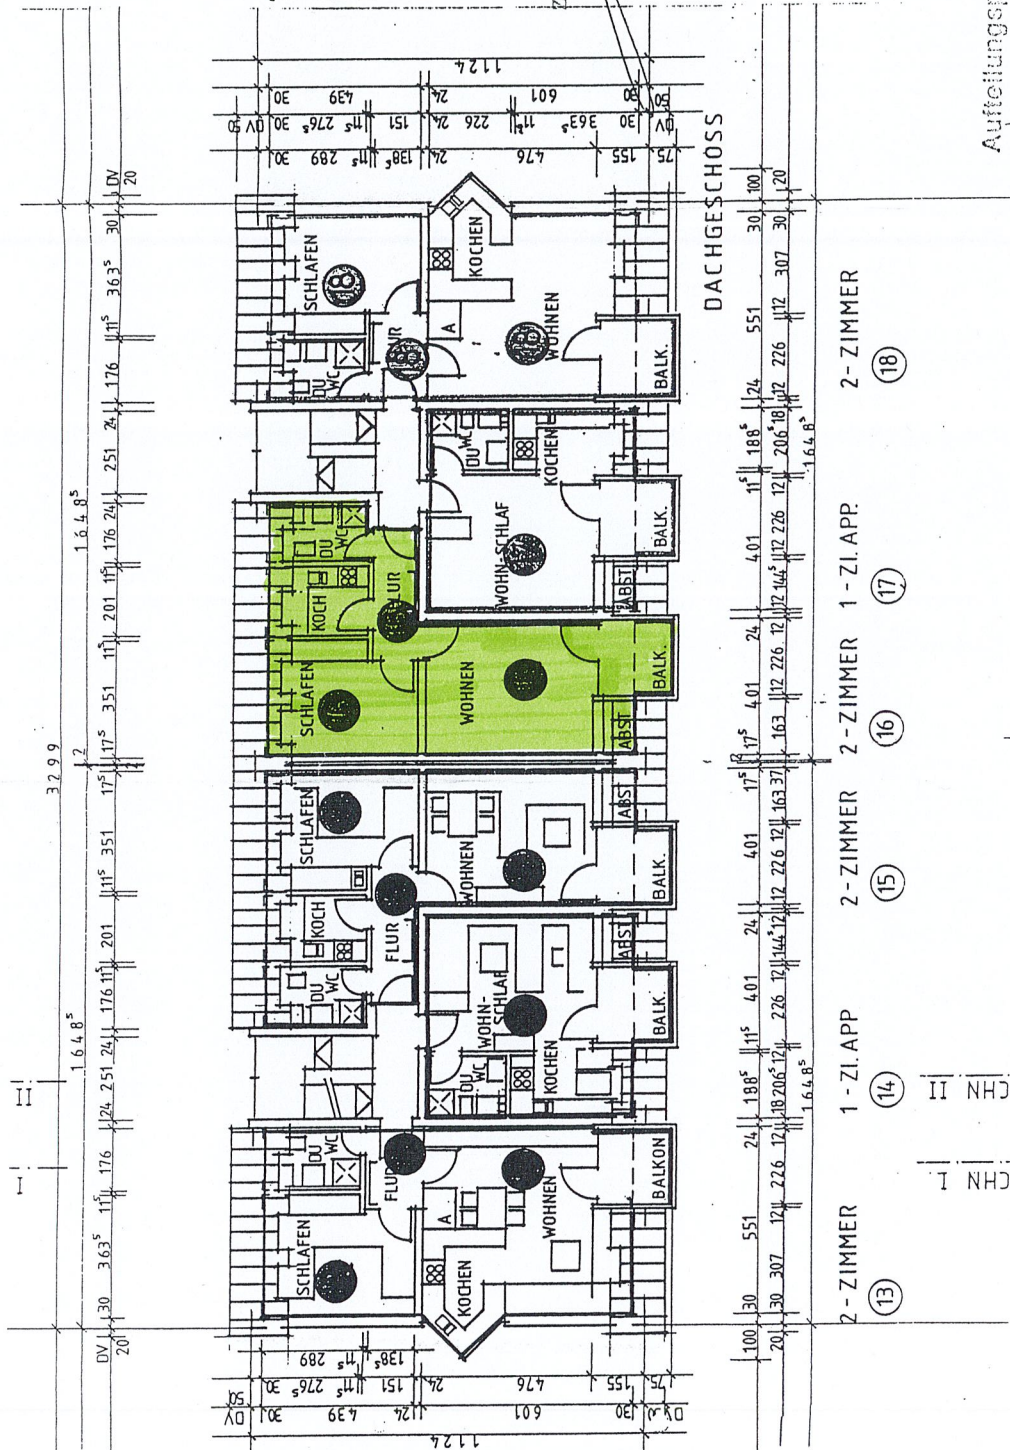

Teilungserklärung

Wohnhaus Haus Nr. 1
Niederlungwitz

Grundriss DG M 1:100

ANERKANNTE: Donzdorf, den 23.9.92

Zeichnung 2. Handzeichnung

GEFERTIGT: Donzdorf, den 23.9.92







Aufteilungsplan
zur Beschreibung
des Landraums Glauchau
-Bauordnung

02 NOV 1

Glauchau, ...

Landkreisamt Glauchau
-Bauordnung